


SUPERFICIES	
Planta Baja	74,32 m ²
Terraza 1	18,37 m ²
Solarium	85,82 m ²
Total	178,51 m ²

NALIA
RESORT



LAS DIMENSIONES Y LAS SUPERFICIES QUE APARECEN EN ESTE DOCUMENTO SON APROXIMADAS Y PODRÁN SER OBJETO DE MODIFICACIÓN DURANTE LA REDACCIÓN DE LOS PROYECTOS BÁSICO Y DE EJECUCIÓN

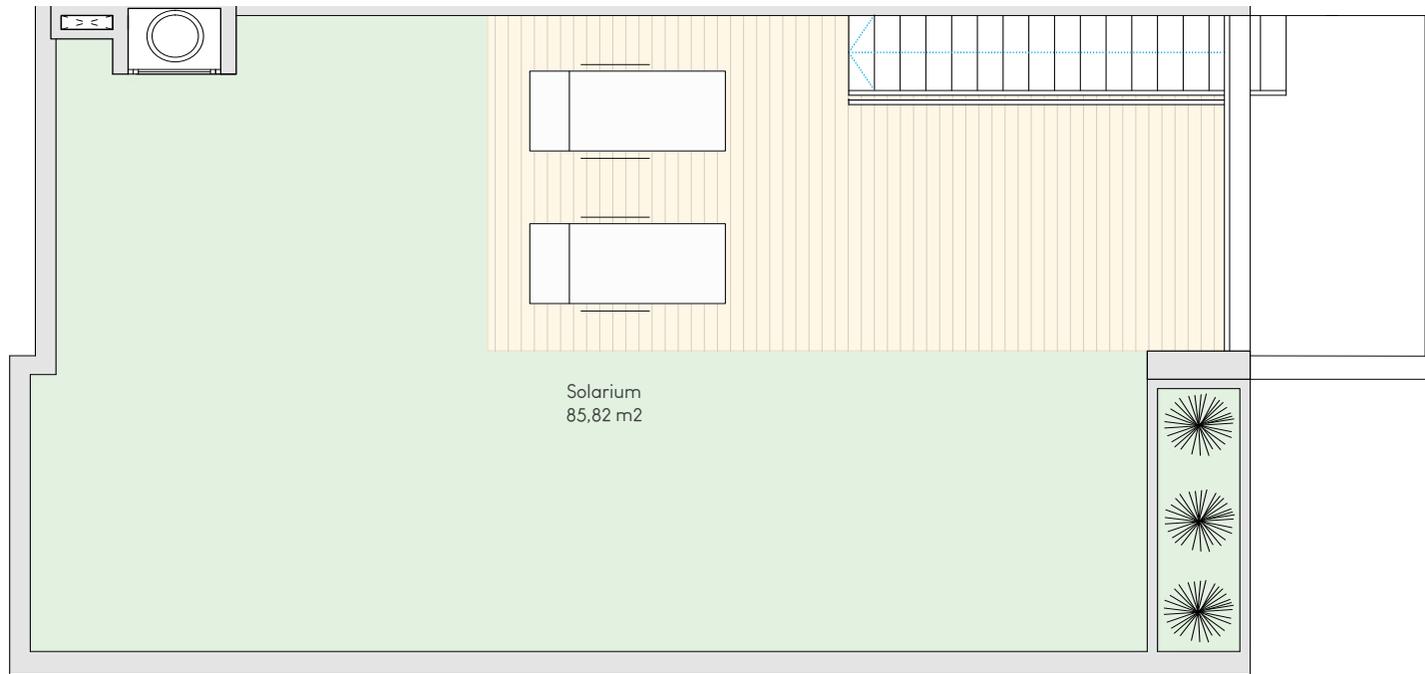

SUPERFICIES	
Planta Baja	74,32 m2
Terraza I	18,37 m2
Solarium	85,82 m2
Total	178,51 m2

NALIA
RESORT



LAS DIMENSIONES Y LAS SUPERFICIES QUE APARECEN EN ESTE DOCUMENTO SON APROXIMADAS Y PODRÁN SER OBJETO DE MODIFICACIÓN DURANTE LA REDACCIÓN DE LOS PROYECTOS BÁSICO Y DE EJECUCIÓN